

MY
CHOICE
—
HAAR



T+49 89 6931254-42
haar@mfc-wohnbau.de
www.mychoice-haar.de


my
first
choice

2-ZIMMER-WOHNUNG
HAUS 2
Wohnung 24, EG




2 ZIMMER

WOHNUNG 24
ERDGESCHOSS

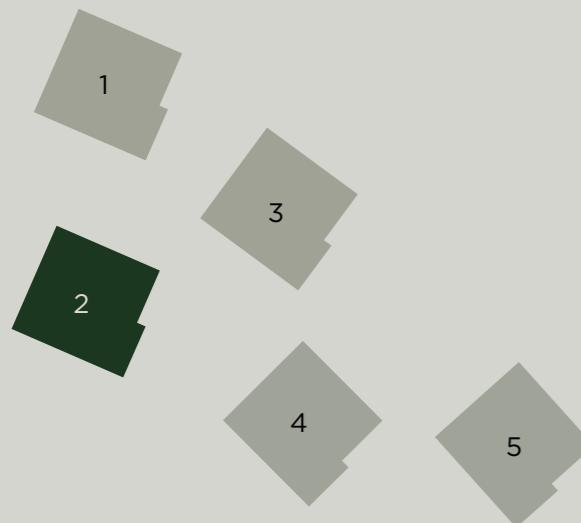

Wohnen/Kochen/Essen	33,77 m ²
Schlafen	12,49 m ²
Bad	4,66 m ²
Flur	6,17 m ²
Hauswirtschaft	1,17 m ²
Wohnfläche	58,26 m²
Loggia 6,10 m ² (50%)	3,05 m ²
Terrasse 19,42 m ² (50%)	9,71 m ²
Gesamtwohnfläche	71,02 m²

-  = Heiz-/Elektroverteiler
-  = Schacht
-  = Waschmaschinenanschluss
-  = Handtuchheizkörper

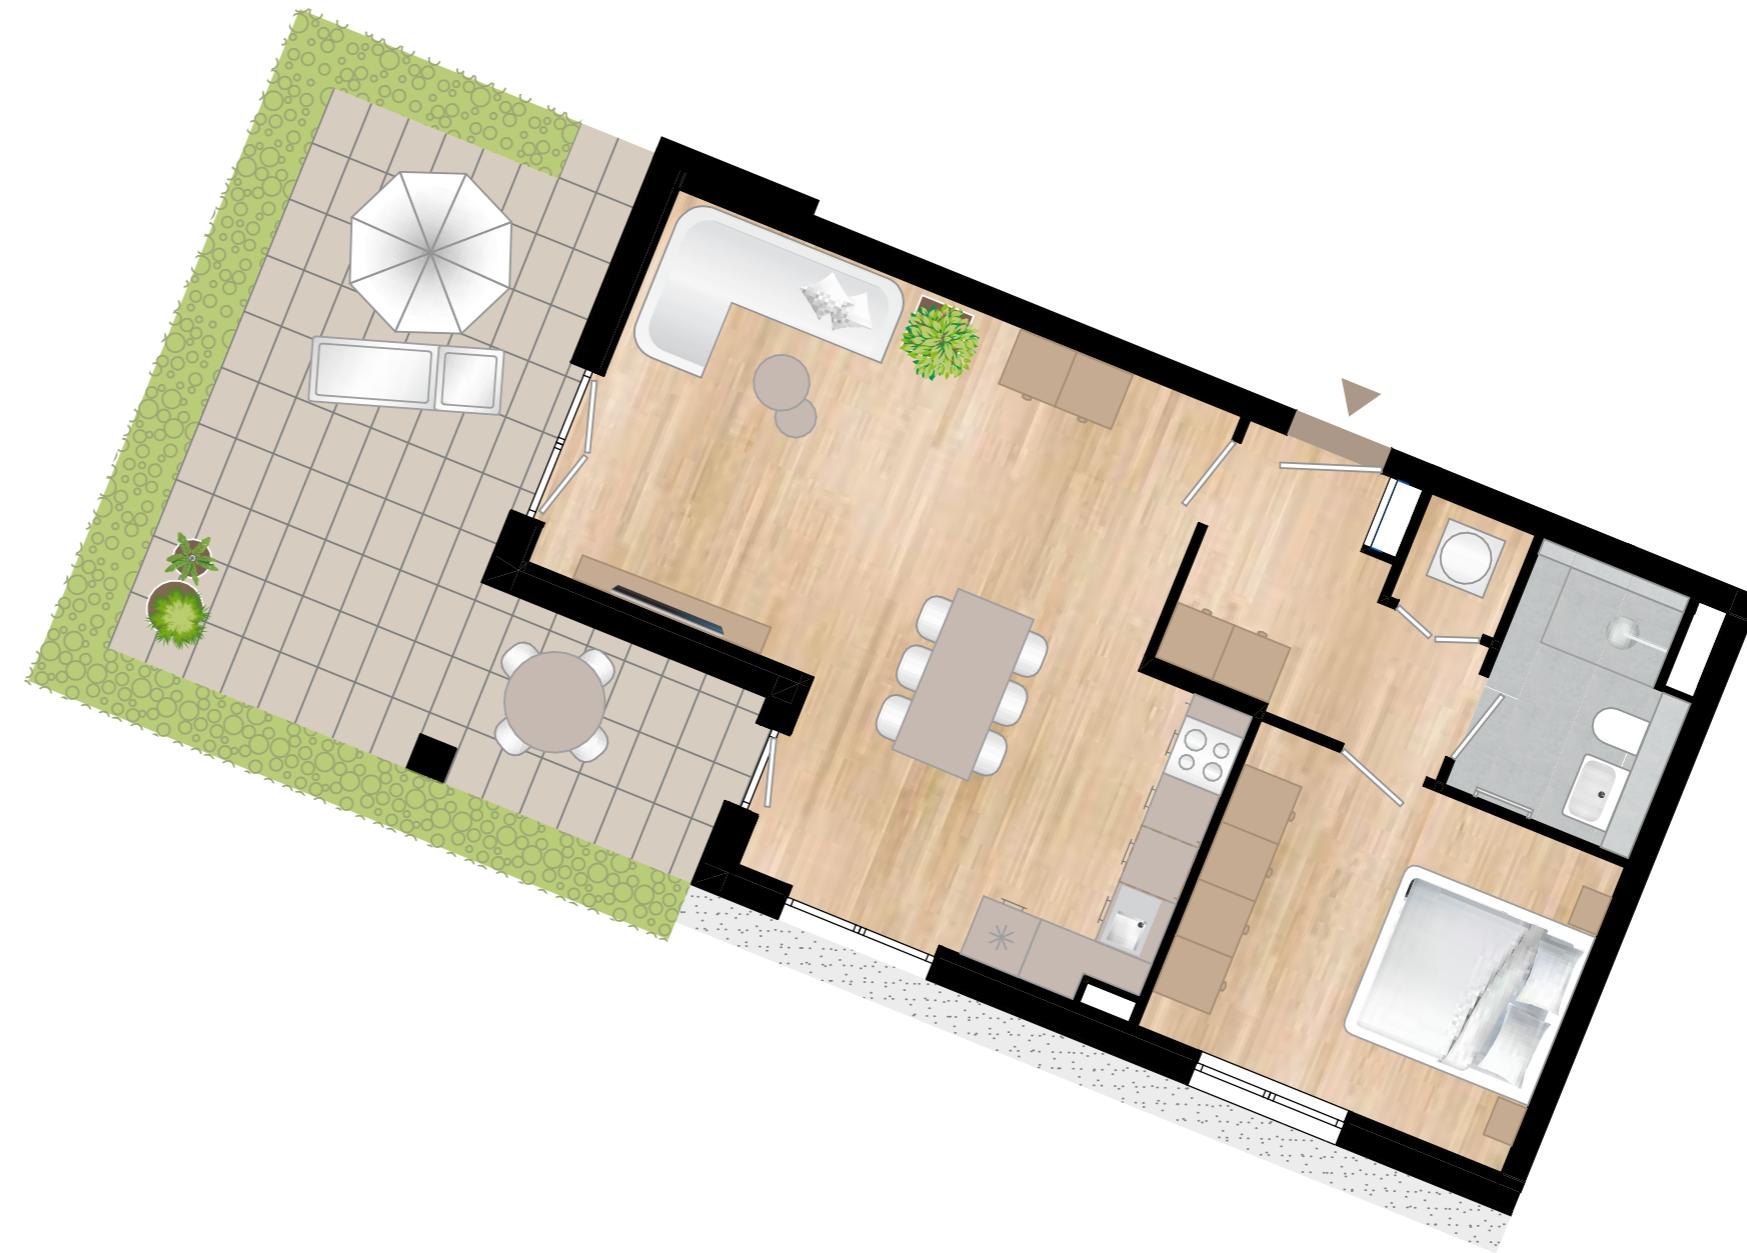

Behördliche und technische Auflagen und Änderungen vorbehalten. Die angegebenen Flächen werden nach Rohbaumaßen ermittelt. Einzelne Änderungen möglich. Abbildungen aus Sicht des Illustrators. Möblierung nicht im Preis enthalten. Stand Januar 2026



Maßstab 1:75

