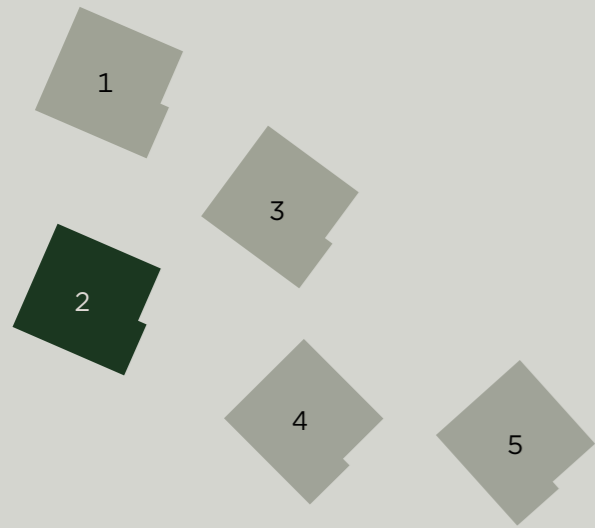


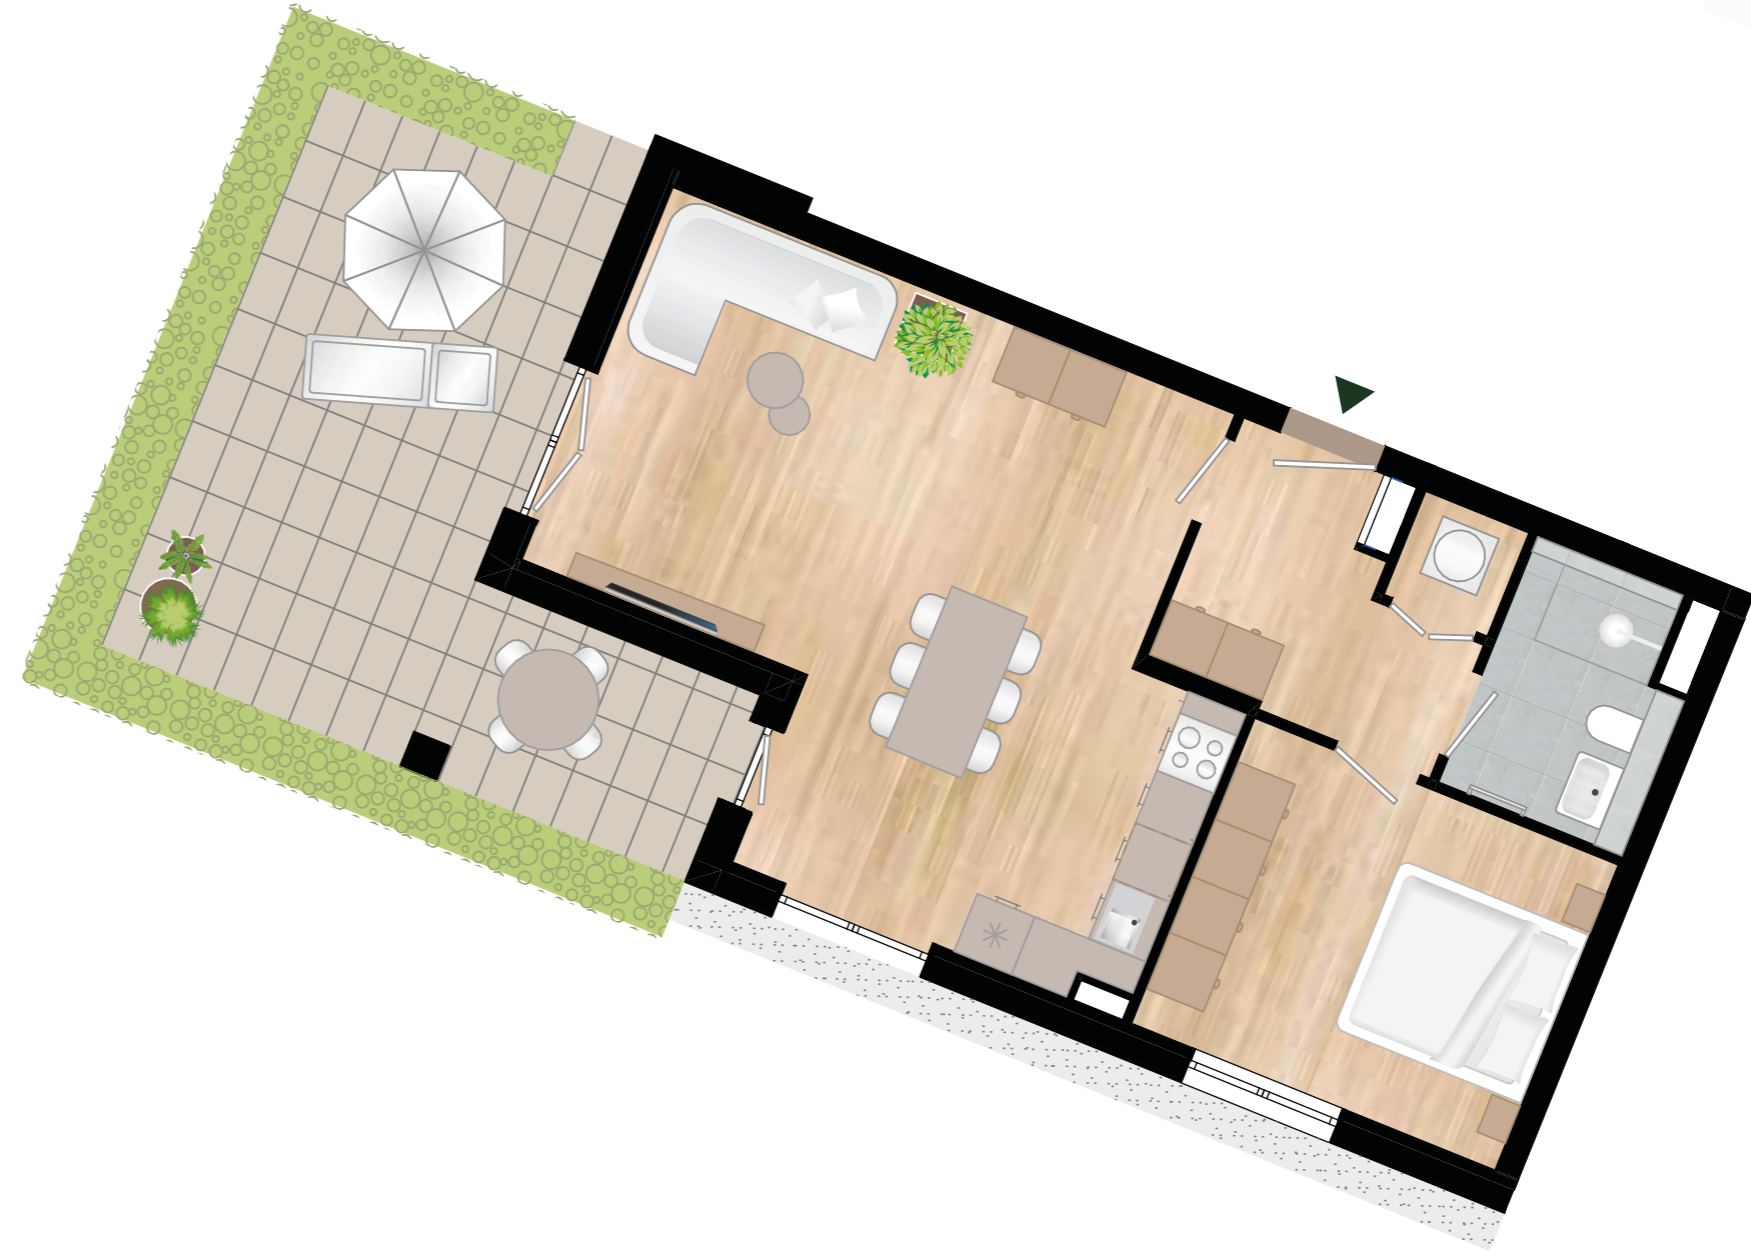
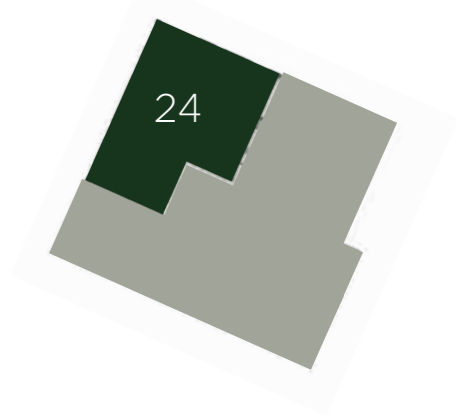
**MY
CHOICE
—
HAAR**





**2 ZIMMER
—
WOHNUNG 24
ERDGESCHOSS**



Wohnen/Kochen/Essen	33,77 m ²
Schlafen	12,49 m ²
Bad	4,66 m ²
Flur	6,17 m ²
Hauswirtschaft	1,17 m ²
Wohnfläche	58,26 m²
Loggia 6,10 m ² (50%)	3,05 m ²
Terrasse 19,42 m ² (50%)	9,71 m ²
Gesamtwohnfläche	71,02 m²

HAUS 2



-  = Heiz-/Elektroverteiler
-  = Schacht
-  = Waschmaschinenanschluss
-  = Handtuchheizkörper

Änderungen aufgrund behördlicher oder technischer Auflagen vorbehalten.
Die angegebenen Flächen wurden nach Rohbaumaßen ermittelt.
Maßgeblich sind die Ausführungspläne. Möblierung ist nicht im Preis enthalten.
Stand: Januar 2026.

