



**MY  
CHOICE  
—  
HAAR**



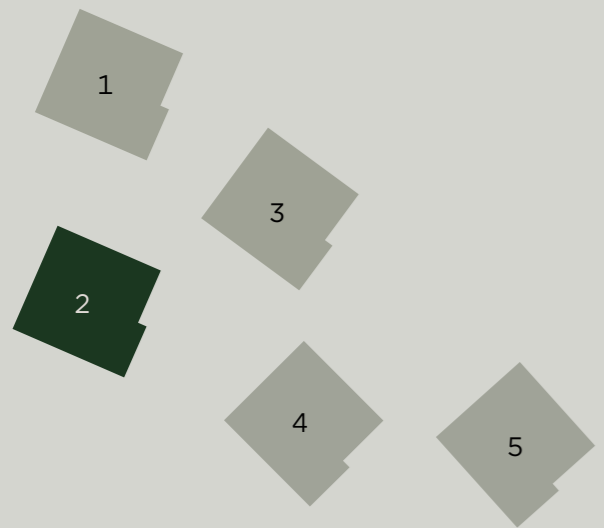


**3 ZIMMER  
—  
WOHNUNG 29  
2. OBERGESCHOSS**



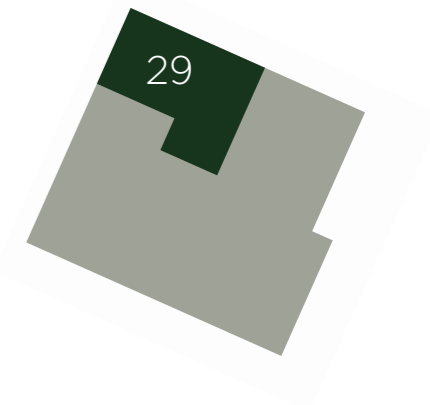Wohnen/Kochen/Essen	31,52 m <sup>2</sup>
Schlafen	13,12 m <sup>2</sup>
Kind	11,63 m <sup>2</sup>
Masterbad	4,60 m <sup>2</sup>
Bad	4,37 m <sup>2</sup>
Flur	10,87 m <sup>2</sup>
<b>Wohnfläche</b>	<b>76,11 m<sup>2</sup></b>
Loggia 9,34 m <sup>2</sup> (50%)	4,67 m <sup>2</sup>
<b>Gesamtwohnfläche</b>	<b>80,78 m<sup>2</sup></b>

HAUS 2



-  = Heiz-/Elektroverteiler
-  = Schacht
-  = abgehängte Decke
-  = Waschmaschinenanschluss
-  = Handtuchheizkörper

Änderungen aufgrund behördlicher oder technischer Auflagen vorbehalten.  
Die angegebenen Flächen wurden nach Rohbaumaßen ermittelt.  
Maßgeblich sind die Ausführungspläne. Möblierung ist nicht im Preis enthalten.  
Stand: Januar 2026.

Maßstab 1:75

